

ΕΦΗΜΕΡΙΣ ΤΗΣ ΚΥΒΕΡΝΗΣΕΩΣ
ΤΗΣ ΕΛΛΗΝΙΚΗΣ ΔΗΜΟΚΡΑΤΙΑΣ

ΑΘΗΝΑ 25 ΝΟΕΜΒΡΙΟΥ 1992	ΤΕΥΧΟΣ ΤΕΤΑΡΤΟ	ΑΡΙΘΜΟΣ ΦΥΛΛΟΥ 1213

ΑΠΑΛΛΟΤΡΙΩΣΕΙΣ

ΑΠΟΦΑΣΕΙΣ

Αριθ. 1829

Καθορισμός των ορίων του αιγιαλού και δημιουργίας ζώνης παραλίας στη θέση «ΚΑΜΑΡΙ» ν. Θήρας.

Η ΝΟΜΑΡΧΗΣ ΚΥΚΛΑΔΩΝ

Έχοντας υπόψη:

1. Τις διατάξεις των άρθρ. 1 μέχρι και 7 του Α.Ν. 2344/1940 «περί αιγιαλού και παραλίας», όπως τροποποιήθηκαν και συμπληρώθηκαν με τις διατάξεις:

α) του άρθρου 13 του Ν. 1078/80 και β) του άρθρου 23 του Ν. 1337/83.

2. Τις διατάξεις της παρ. 9 του άρθρ. 1 του κεφαλαίου Β' της 0.208/181/26.4.82 (ΦΕΚ 214/26.4.82 τεύχος Β') κοινής απόφασης των Υπουργών Προεδρίας Κυβερνήσεως και Οικονομικών» Αναμόρφωση Συλλογικών Οργάνων Γνωμοδοτικής και Αποφασιστικής αρμοδιότητας του Υπ. Οικονομικών».

3. Την από 4.11.91 έκθεση της «Επιτροπής καθορισμού των ορίων του αιγιαλού και παραλίας και θέσεων αμμοληψίας» που καθόρισε τα όρια του αιγιαλού και της παραλίας στην περιοχή «ΚΑΜΑΡΙ» ν. Θήρας και το από Νοεμβρίου 1990 με κλίκα 1:500 τοπογραφικό διάγραμμα του Τεχνολόγου Πολιτικού Μηχανικού Δημητρίου Αργυρού που θεωρήθηκε την 12.2.92 από τον Προ/νο Γρ. Μηχ. Επαρχείου Θήρ. και συνοδεύει την έκθεση της προαναφερομένης Επιτροπής.

4. Τη σύμφωνη γνώμη του Γε. Επιτελείου Ναυτικού, που διατυπώθηκε στο 544.5/495/11.8.92 έγγραφό του.

5. Τις διατάξεις του άρθρ. 1 της παρ. 1 του Ν. 3200/55 (ΦΕΚ 97/Α/1955) «περί διοικητικής αποκεντρώσεως» σε συνδυασμό με τις διατάξεις του από 28.6.55 Β. Δ/τος «περί εξαιρέσεως από της κατά άρθρ 1 παρ. 1 του Ν. 3200/55 αρμοδιότητος των Νομαρχών, αντικειμένων τινων αρμοδιότητος του Υπ. Οικονομικών» του Β.Δ. 704/70 και του άρθρου 1 παρ. 5 του Π.Δ. 71/25.2.84, σχετικά με τη μεταβίβαση αρμοδιοτήτων του Υπουργού Οικονομικών στους Νομάρχες και στις Περιφερειακές Αρχές διανομαρχιακού επιπέδου, αποφασίζουμε:

Επικυρώνουμε την από 4.11.91 έκθεση της Επιτροπής καθορισμού των ορίων του αιγιαλού και παραλίας και θέσεων αμμοληψίας, καθώς και το από Νοεμβρίου 1990 τοπογραφικό διάγραμμα, που την συνοδεύει, το οποίο συντάχθηκε από τον Δημήτριο Αργυρό Τεχν. Πολιτικό Μηχανικό, με κλίμακα 1:500 και θεωρήθηκε την 12.2.92 από τον Πρ/νο Γρ. Μηχανικού Επαρχείου Θήρας, επί του οποίου η πιό πάνω Επιτροπή, με κόκκινη γραμμή καθόρισε τα όρια του αιγιαλού στη θέση «ΚΑΜΑΡΙ» ν. Θήρας και με κίτρινη γραμμή τα όρια της παραλίας στην ίδια θέση.

Η παρούσα απόφαση μαζί με την έκθεση και το διάγραμμα, που προαναφέραμε, να δημοσιευθούν στην Εφημερίδα της Κυβερνήσεως.

Ερμούπολη, 29 Οκτωβρίου 1992

Η Νομάρχης
ΚΑΤΕΡΙΝΑ ΓΙΑΒΑΣΗ

ΕΚΘΕΣΗ

Επιτροπής Καθορισμού των οριων Αιγιαλού δια τον καθορισμό των ορίων του αιγιαλού εις την περιοχή Καμάρι της νήσου Θήρας, κοινότητας Καμαρίου, Νομού Κυκλάδων.

Εν Θήρα τη 4.11.91 οι υπογεγραμμένοι:

1. ΣΤΕΛΙΟΣ ΣΕΖΕΝΙΑΣ, Αναπληρωτής Προϊστάμενος Κτηματικής Υπηρεσίας ως Πρόεδρος (επειδή το κατικό μέλος κωλύεται να συμμετάσχει στη συνεδρίαση της επιτροπής).
2. ΑΠΟΣΤΟΛΗΣ ΣΑΒΒΟΠΟΥΛΟΣ, Προϊστάμενος Γραφείου Μηχ/χου Θήρας ως μέλος.
3. ΣΤΑΥΡΟΣ ΣΤΑΥΡΙΑΝΙΔΗΣ, Λιμενάρχη Θήρας ως μέλος, αποτελούντες την επιτροπή καθορισμού των ορίων του αιγιαλού δυνάμει του αρθ. 74 του Π.Δ. 636/77 και της υπ' αριθμόν προφορικής εντολής του Προέδρου αυτής, μετέβημεν επιτόπου εις την προαναφερόμενη περιοχή την 19.10.91

Λαβόντες υπ' όψιν

1. Την από 4 Οκτώβρη 1991 αίτηση της Κοινότητας Καμαρίου δια της οποίας ζητείται ο καθορισμός των ορίων του αιγιαλού εις την ανωτέρω περιοχήν.
2. Το υπό του Δημητρίου Αργυρού, Τοπογράφου, συνταχθέν το Νοέμβριο του 1990 τοπογραφικό και υψομετρικό διάγραμμα σε μία (1) πινακίδα σε κλίμακα 1:500 ελεγμένο για την ακρίβεια της αποτύπωσης υπό του ΑΠΟΣΤΟΛΟΥ ΣΑΒΒΟΠΟΥΛΟΥ την 4.11.91 και θεωρηθέν από τον ίδιο της 12.2.92 ως αρθ. 20 Ν. 719/77 ορίζει.
3. Τις διατάξεις του Α.Ν. 2344/40 όπως αυτός τροποποιήθηκε ως και την προς τούτον σχετική δικαστηριακή και διοικητική νομολογία.
4. Την εκ της επιτοπίου μεταβάσεως σχηματισθείσαν αντίληψη περί του πλάτους της βρεχόμενης ζώνης της ξηράς και λοιπών συναφών στοιχείων όπως:

α. Τη μορφολογία της περιοχής η οποία είναι κυρίως πεδινή με μικρές κλίσεις του εδάφους, τη μη ύπαρξη παλαιού αιγιαλού, την ανυπαρξία ενδείξεων μεταβολής του αιγιαλού.
β. Την κατάσταση της ακτής η οποία είναι κυρίως αμμώδης.
γ. Την κατάσταση του θαλασσίου χώρου (ανάπτυγμα πελάγους).
δ. Τα θαλάσσια ρεύματα και τις επικρατούσες καιρικές συνθήκες με κύριο χαρακτηριστικό τους βόρειους ανέμους, αποφασίζει:
1. Καθορίζει επί του ως άνω τοπογραφικού διαγράμματος:
α. Την οριογραμμή του αιγιαλού δαι ερυθράς συνεχούς πολυγωνικής γραμμής 1, 2, 3, ...37, 38, 39 της οποίας οι κορυφές εξασφαλίζονται στην αποτύπωση από σταθερά σημεία (γωνίες μάνδρας, γωνίες οικιών, κολωνάκια τα οποία είνα υλοποιημένα από σκυρόδεμα).

Σημείο	Εξασφάλιση
1	Γωνία μάνδρας E_1
2	Γωνία οικίας
3	όριο και σε απόσταση 14,20μ. από τη γωνία της οικίας
4	γωνία μάνδρας
5	γωνία μάνδρας
6	γωνία μάνδρας
7	γωνία μάνδρας
8	γωνία μάνδρας
9	γωνία μάνδρας
10	γωνία μάνδρας
11	γωνία ιδιοκτησίας, αρχή μάνδρας
12	γωνία μάνδρας
13	γωνία μάνδρας
14	γωνία οικίας
15	αρχή ξηρολιθιάς
16	όριο και σε απόσταση 1,50μ. από τον παραλιακό δρόμο
17	προέκταση της πλευράς οικίας και σε απόσταση 2,50μ. από τη γωνία της
18	όριο - μάνδρα και σε απόσταση 2,05μ. από τον παραλιακό δρόμο
19	προέκταση της μάνδρας και σε απόσταση 2,25μ. από τη γενία της
20	τέλος μάνδρας, όριο ιδιοκτησίας
21	γωνία ιδιοκτησίας, γωνίας ξερολιθιάς
22	όριο και σε απόσταση 17,00μ. από τη γωνία οικίας
23	προέκταση της πλευράς οικίας και σε απόσταση 14,00μ. από τη γωνία της
24	γωνία μάνδρας
25	μάνδρα - όριο και σε απόσταση 14,40μ. από τη γωνία οικίας
26	μάνδρα - όριο και σε απόσταση 15,00μ. από τη γωνία οικίας
27	όριο και σε απόσταση 5,65μ. από τη γωνία οικίας
28	μάνδρα - όριο και σε απόσταση 0,60μ. από τη γωνία της μάνδρας
29	τέλος μάνδρας, αρχή ξερολιθιάς
30	τέλος ξερολιθιάς, όριο
31	σκάλα και σε απόσταση 0,75μ. από τη γωνία οικίας
32	προέκταση της πλευράς οικίας και σε απόσταση 1,70μ. από τη γωνία της
33	γωνία οικίας, όριο
34	απόσταση 4,00μ. από τη γωνία οικίας
35	γωνία οικίας
36	γωνία ιδιοκτησίας
37	κολώνα ΔΕΗ
38	γωνία μάνδρας
39	γωνίας μάνδρας

β. Την οριογραμμή της παραλίας με συνεχή κίτρινη πολυγωνική γραμμή 1', 2', 3', ...37', 38', 39'. Επειδή δεν πληρούνται οι σκοποί της παραγράφου 1 του άρθρου 7, η πολυγωνική της παραλίας τοποθετείται παράλληλα της πολυγωνικής του αιγιαλού σε απόσταση 10,00 μέτρων.

2. Αποφαίνεται ότι δεν υφίσταται παλαιός αιγιαλός στην περιοχή.

3. Δεν εξαιρεί από τη ζώνη της παραλίας τα εις αυτήν υπάρχοντα κτίσματα (οικοδομές) ή τμήματα κτισμάτων.


4. Το τοπογραφικό διάγραμμα είναι ενταγμένο στο κρατικό δίκτυο.


Οι συντεταγμένες των κορυφών της πολυγωνικής του αιγιαλού καθώς και των σταθερών σημείων που κατασκευάστηκαν και αναγράφονται επί του διαγράμματος αναφέρονται σε φύλλο χάρτη με αρχή συντεταγμένων: φ=36°15', λ=1°45'.


Η ΕΠΙΤΡΟΠΗ


Ο Πρόεδρος
ΣΤΥΛ. ΣΕΖΕΝΙΑΣ


Τα Μέλη
ΑΠΟΣΤ. ΣΑΒΒΟΠΟΥΛΟΣ
ΣΤΑΥΡΟΣ ΣΤΑΥΡΙΑΝΙΔΗΣ

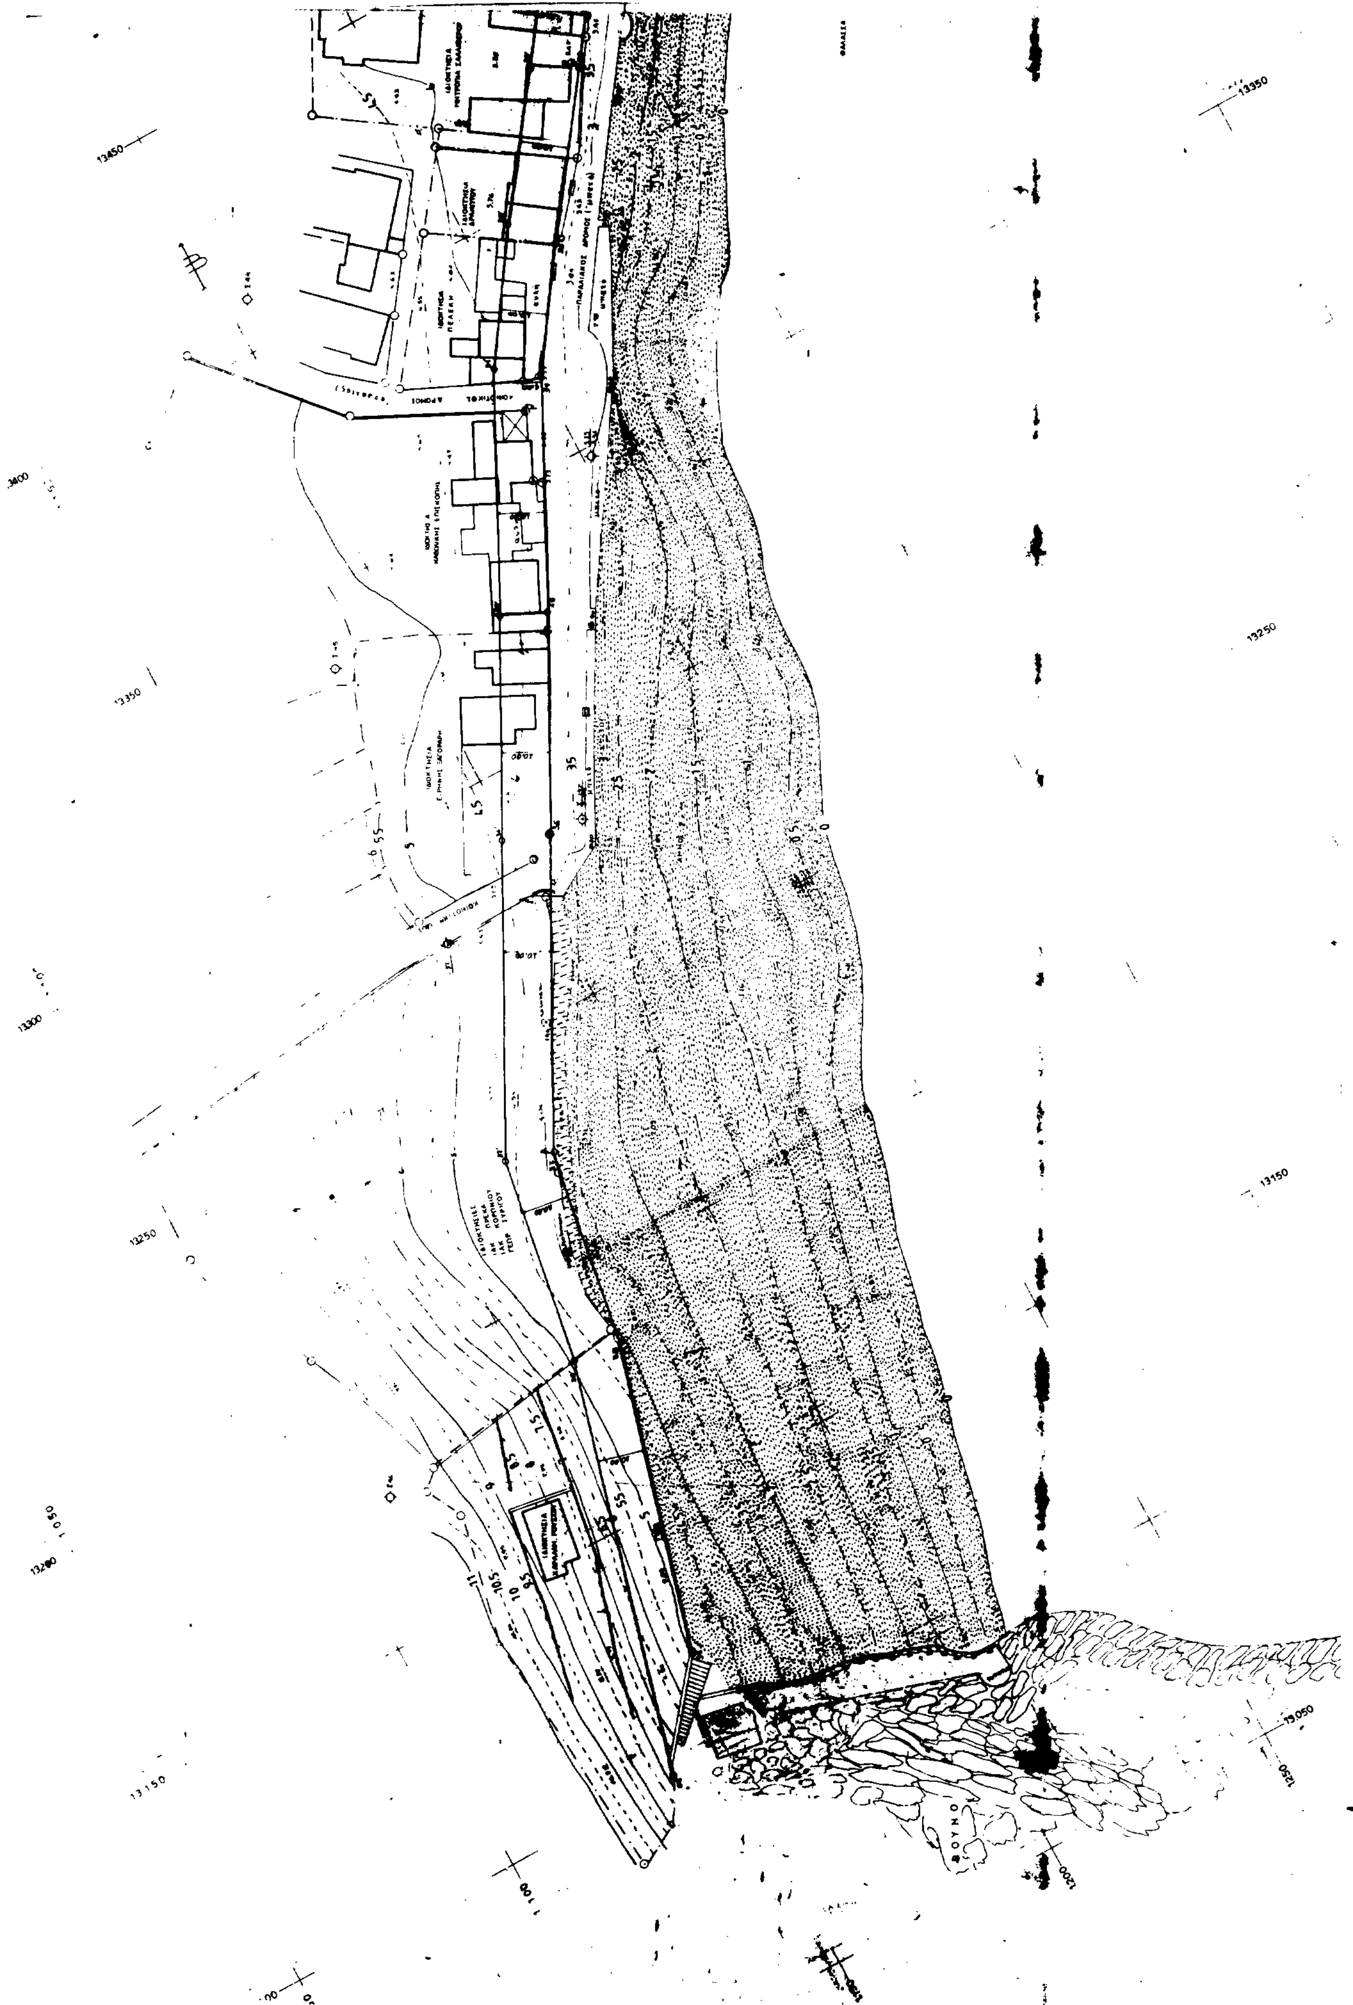

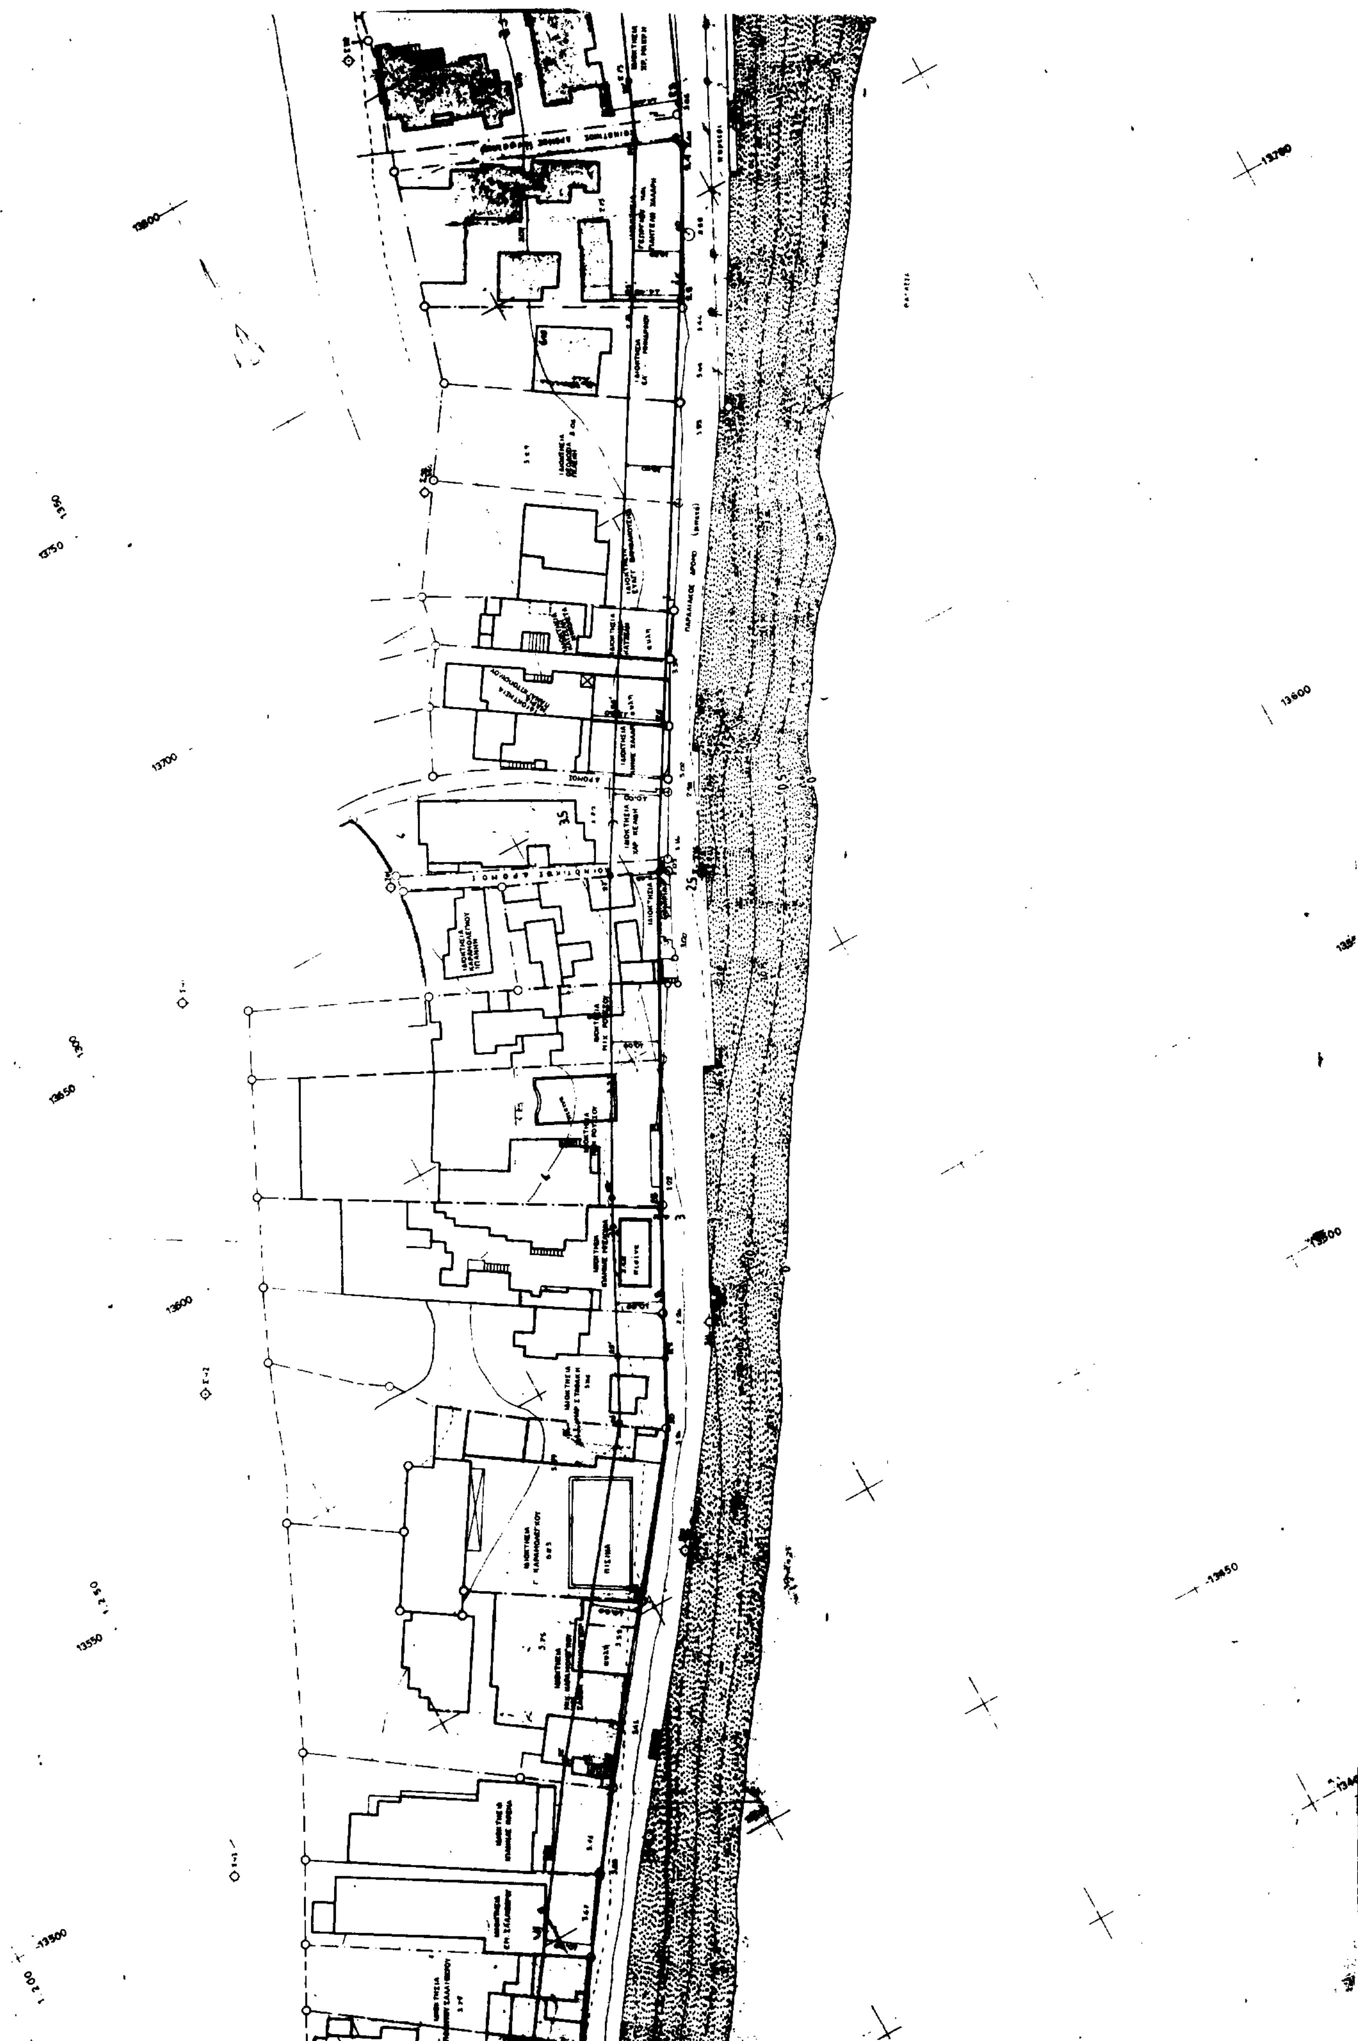

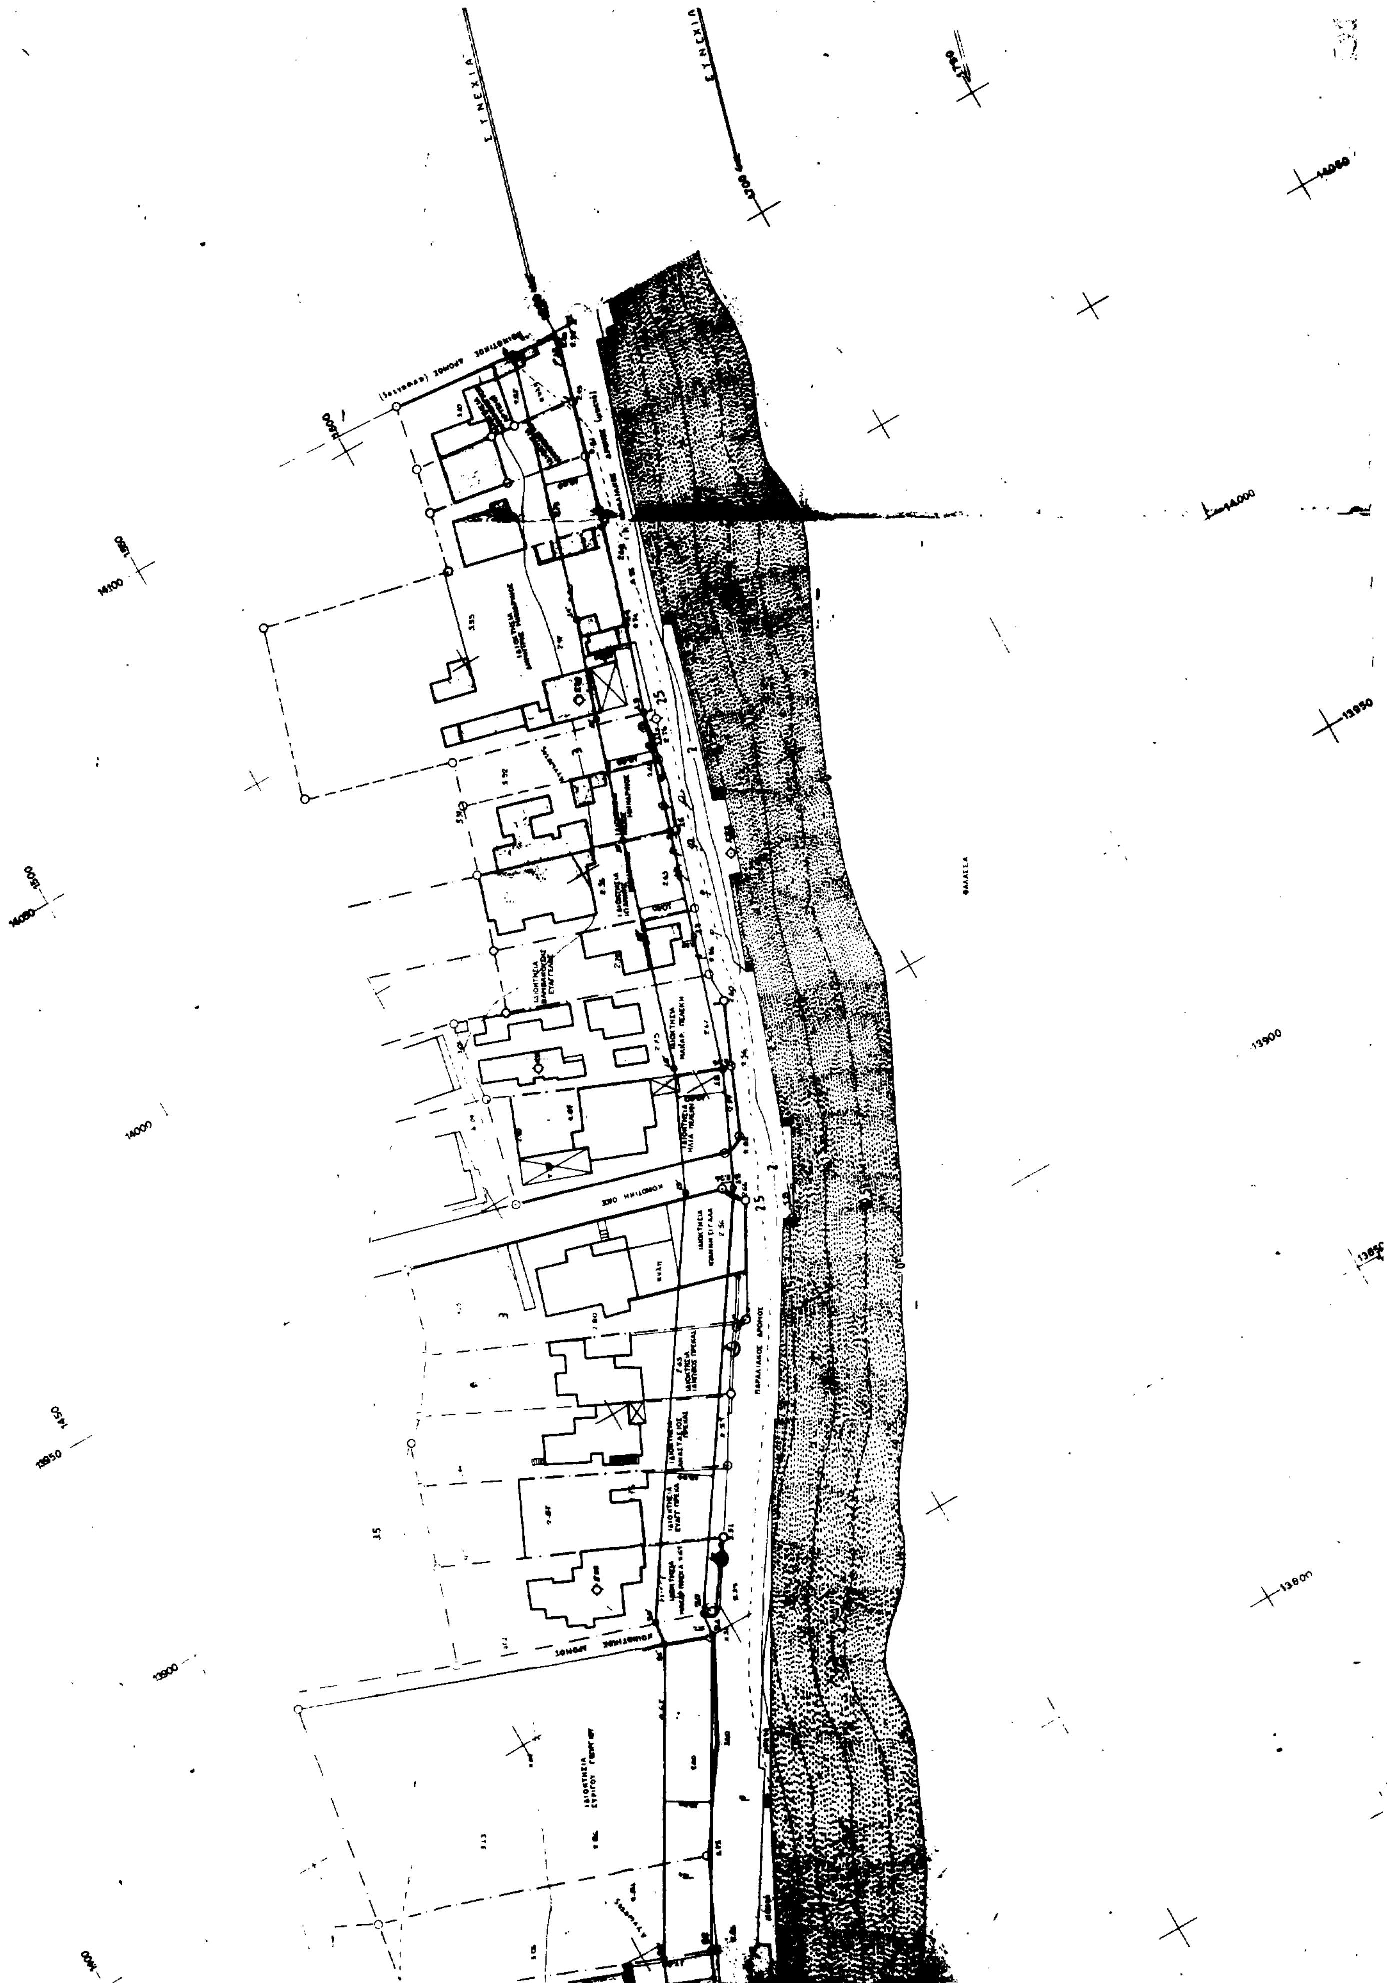

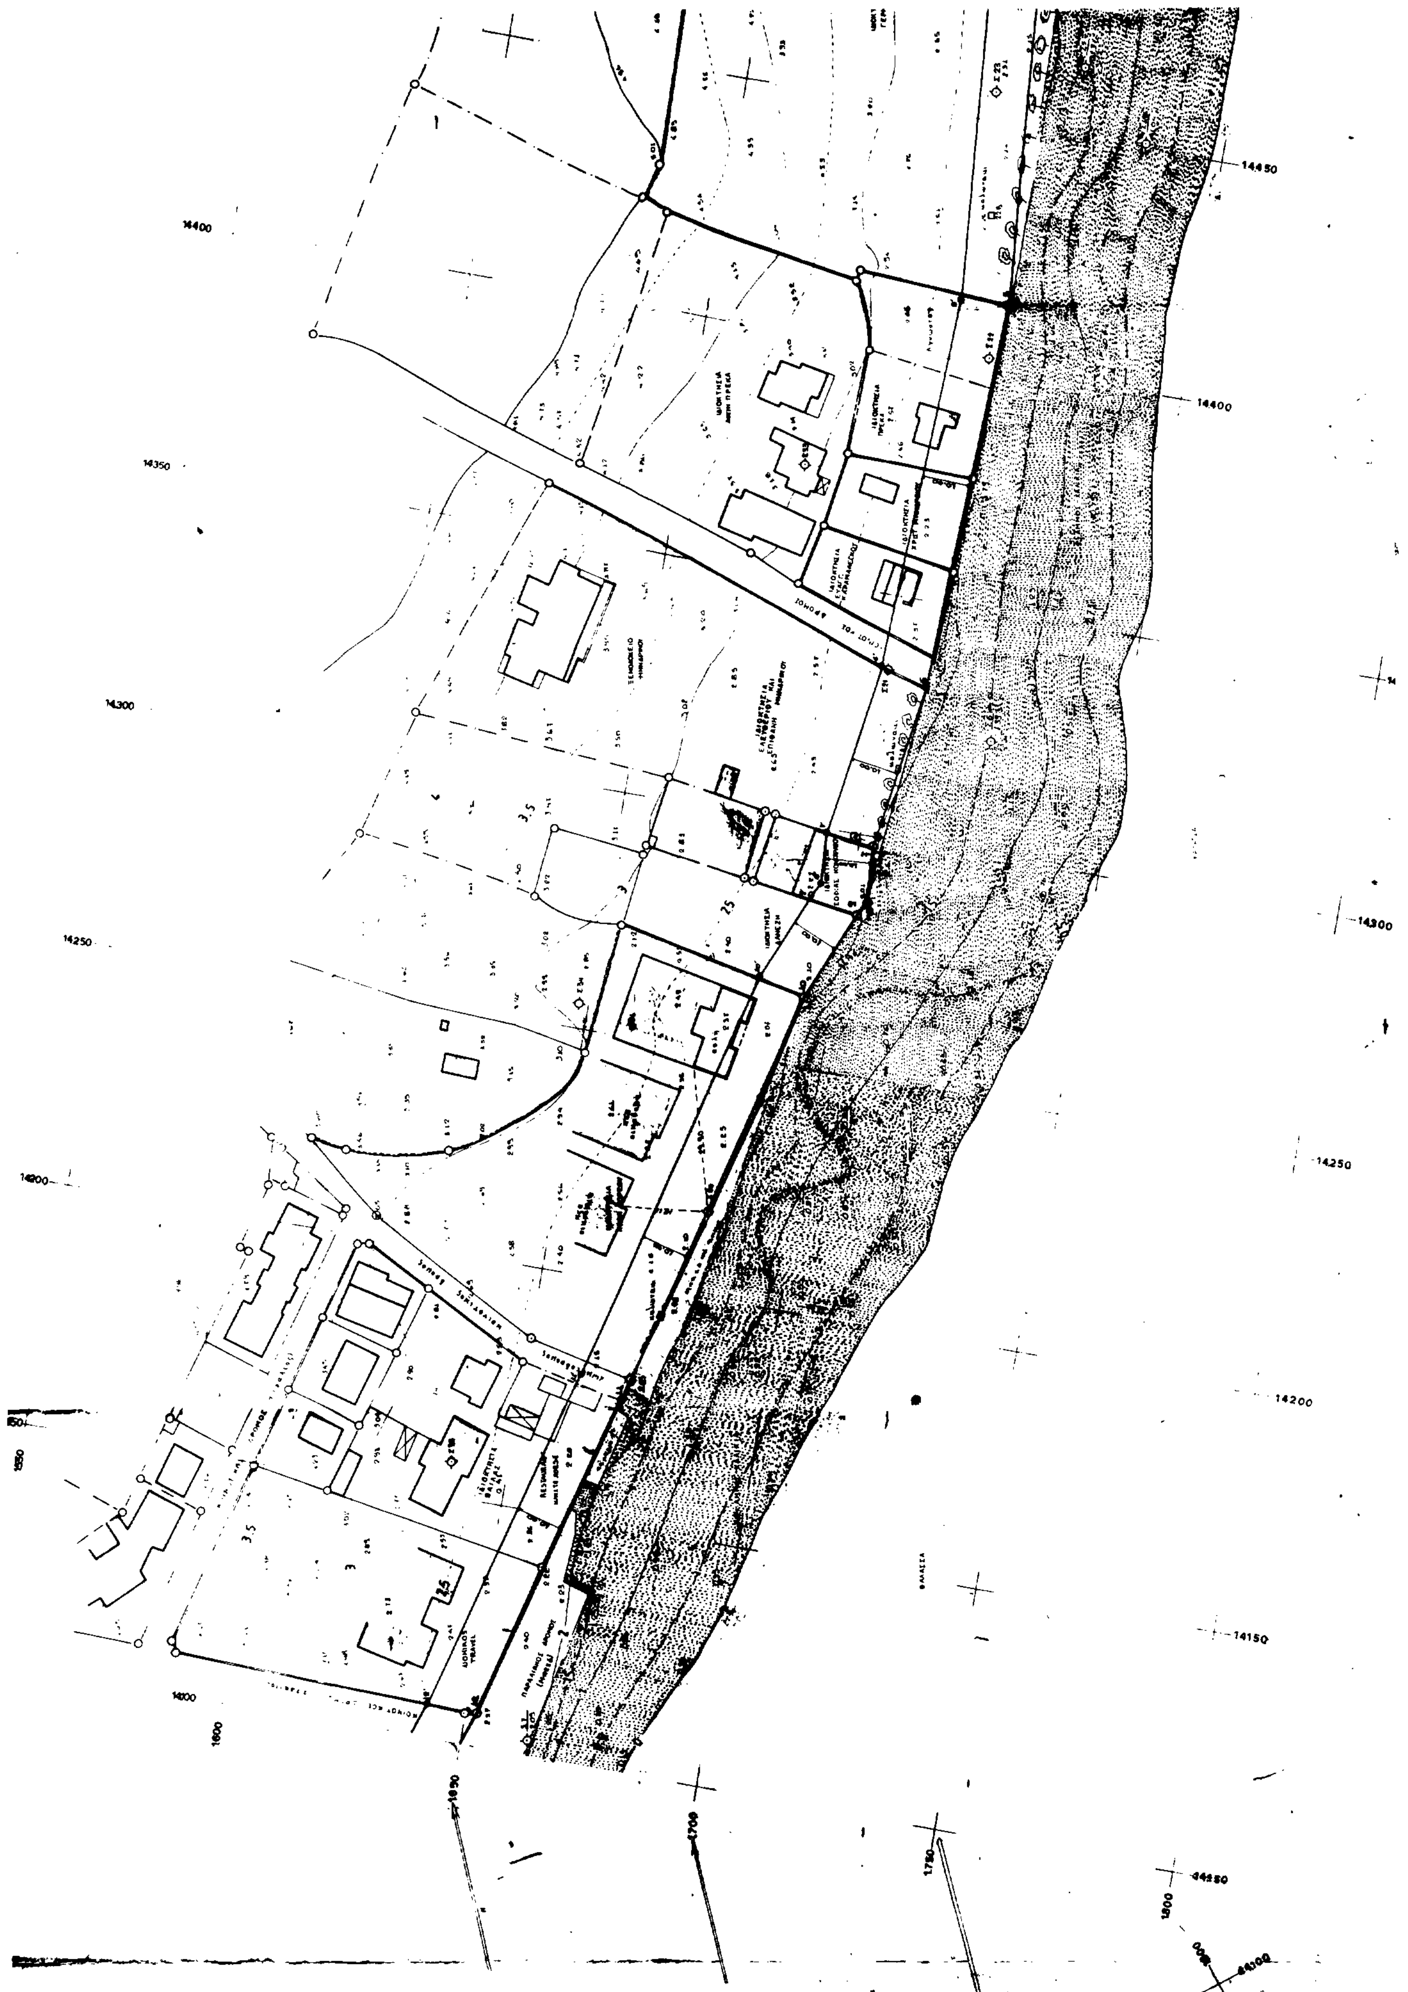
14450
14400
14350
14300
14250
14200
14150
1600
1650
1700
1750
1800
ΘΑΛΑΣΣΑ

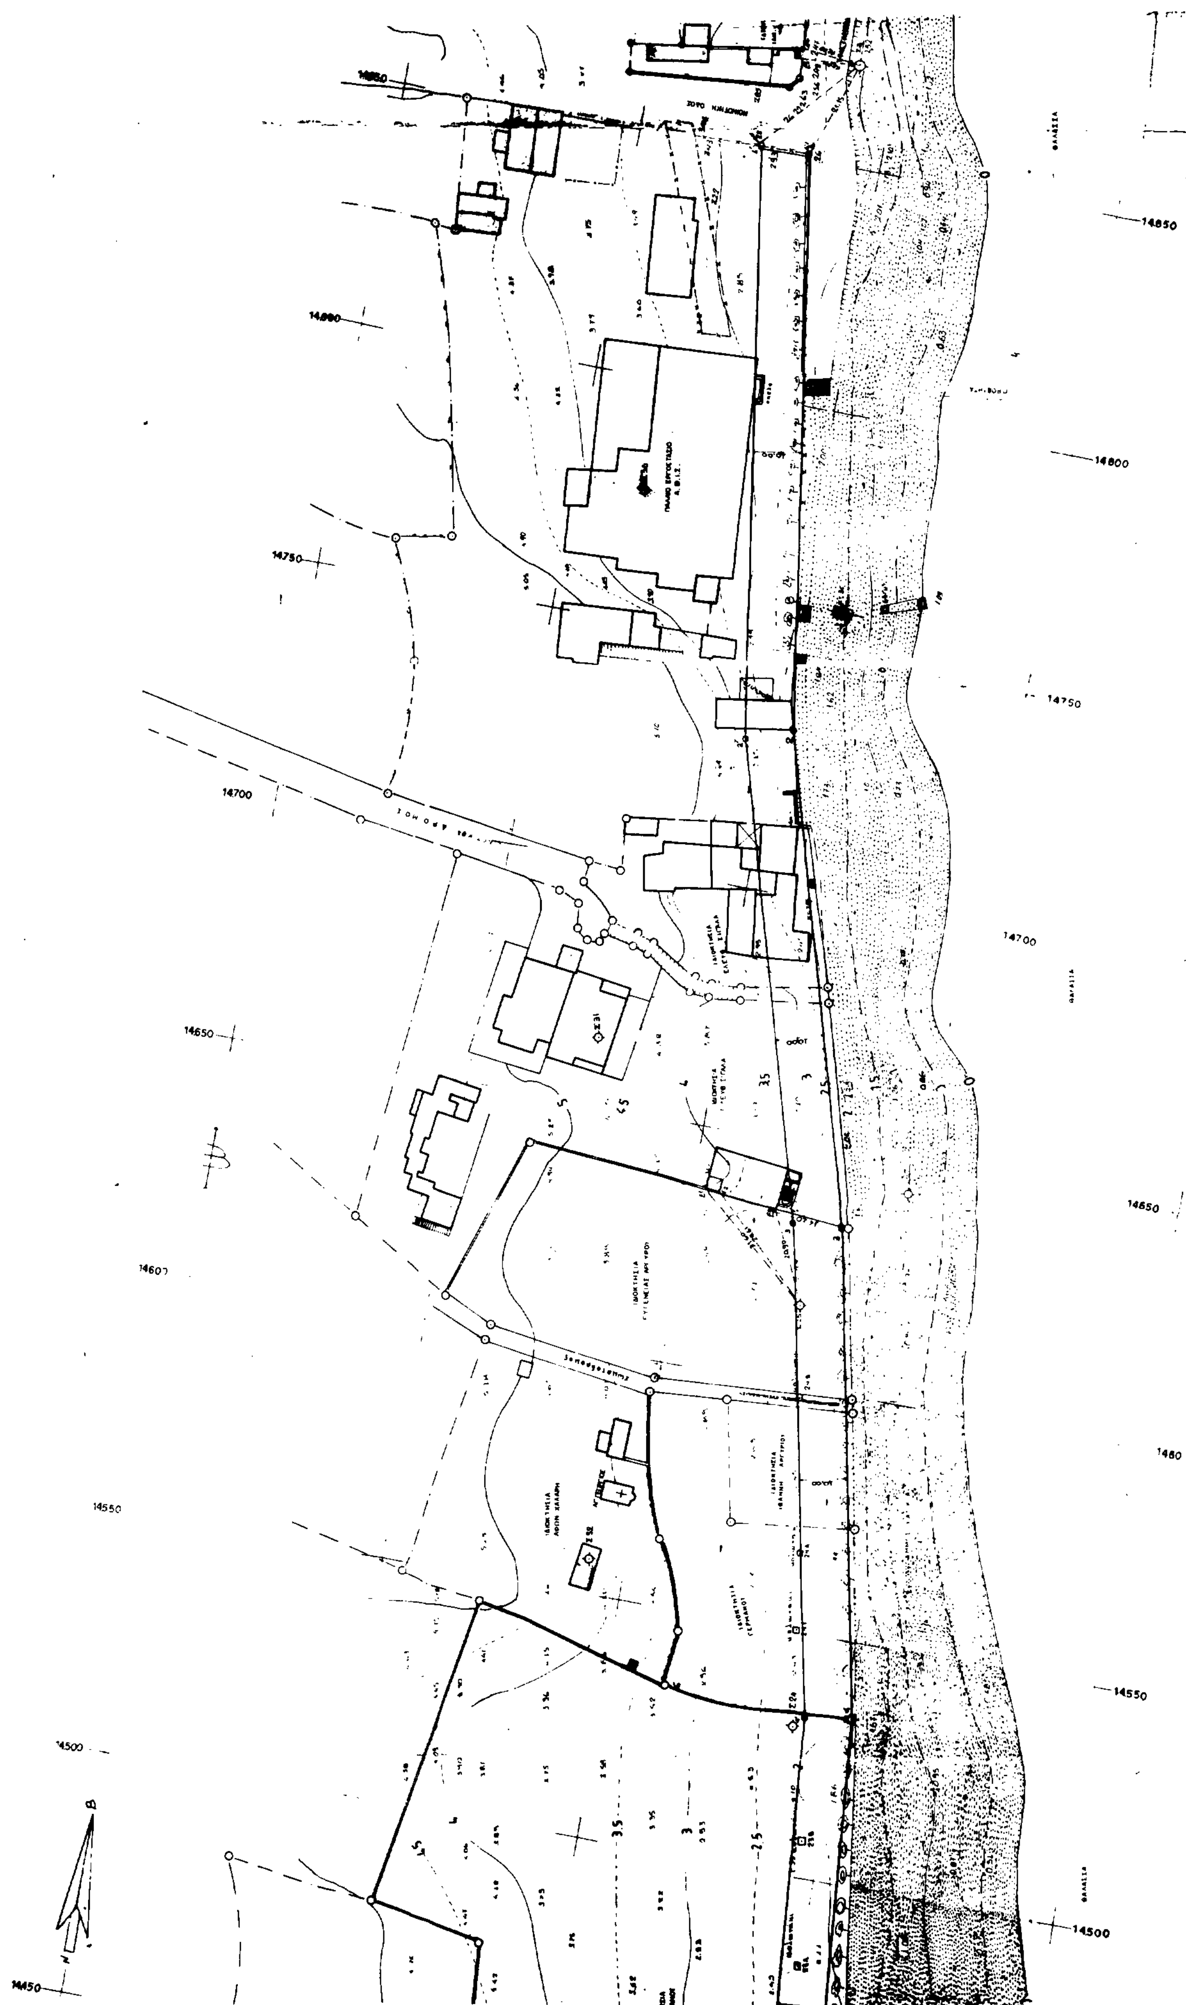
14850
14800
14750
14700
14650
14550
14500
14450

ΤΟΠΟΓΡΑΦΙΚΟ ΔΙΑΓΡΑΜΜΑ
ΚΑΘΟΡΙΣΜΟΥ ΟΡΙΩΝ ΑΙΓΙΑΛΟΥ-ΠΑΡΑΛΙΑΣ

ΣΥΝΟΔΕΥΕΙ ΤΗΝ ΑΠΟ 4.11.91 ΕΚΘΕΣΗ ΤΗΣ ΕΠΙΤΡΟΠΗΣ ΚΑΘΟΡΙΣΜΟΥ ΟΡΙΩΝ

ΠΕΡΙΟΧΗ: ΚΑΜΑΡΙ ΘΗΡΑ ΕΝΔΙΑΦΕΡΟΜΕΝΟΣ: ΚΟΙΝΟΤΗΣ ΚΑΜΑΡΙΟΥ

ΚΟΙΝΟΤΗΣ: ΚΑΜΑΡΙΟΥ

ΕΠΑΡΧΙΑ: ΘΗΡΑΣ ΚΥΚΛΑΔΩΝ

ΑΡΜΟΔΙΑ ΟΙΚ. ΕΦΟΡΙΑ: ΘΗΡΑΣ

ΝΟΜΑΡΧΙΑ: ΚΥΚΛΑΔΩΝ

ΕΛΕΓΧΘΗΚΕ ΕΠΙ ΤΟΠΟΥ ΤΗΝ 4.11.91 ΓΙΑ ΤΗΝ ΑΚΡΙΒΕΙΑ ΤΗΣ ΑΠΟΤΥΠΩΣΗΣ

Θήρα 12-2-92

ΚΛΙΜΑΞ 1:500
ΙΣΟΔΙΑΣΤΑΣΕΙΣ 0.50μ

ΤΡΙΓΩΝΟΜΕΤΡΙΚΗ ΕΞΑΡΤΗΣΙΣ: ΚΡΑΤΙΚΟ ΤΡΙΓΩΝΟΜΕΤΡΙΚΟ ΔΙΚΤΥΟ

ΥΨΟΜΕΤΡΙΚΗ ΑΦΕΤΗΡΙΑ 0.00 Η ΜΕΣΗ ΣΤΑΘΜΗ ΤΗΣ ΕΠΙΦΑΝΕΙΑΣ ΤΗΣ ΘΑΛΑΣΣΑΣ

ΚΕΝΤΡΟΥ ΦΥΛΛΟΥ ΧΑΡΤΟΥ: ΘΗΡΑ

λ = 1°45'

19.10.92

ΜΕΘΟΔΟΣ ΑΠΟΤΥΠΩΣΕΩΣ: ΤΑΧΥΜΕΤΡΙΑ

ΧΡΟΝΟΛΟΓΙΑ ΑΠΟΤΥΠΩΣΕΩΣ: ΝΟΕΜΒΡΙΟΣ 1990

ΥΠΟΜΝΗΜΑ ΣΥΜΒΟΛΩΝ

- ΑΜΜΟΥΔΙΑ
- ΚΤΙΣΜΑΤΑ
- ΦΡΕΑΤΙΑ
- ΣΤΑΣΗ ΠΟΛΥΓΩΝΙΚΗ
- ΚΟΛΩΝΑΚΙΑ
- (μαύρη) 1,2,... ΟΡΙΟΓΡΑΜΜΗ ΑΙΓΙΑΛΟΥ
- (κόκκινη) Τ.Σ. ΟΡΙΟΓΡΑΜΜΗ ΠΑΡΑΛΙΑΣ

Οι κορυφές των οριογραμμών εξασφαλίζονται όπως σημειώνονται στο διάγραμμα με αποστάσεις από σταθερά σημεία.

Η ΕΠΙΤΡΟΠΗ

Ο ΠΡΟΕΔΡΟΣ ΤΑ ΜΕΛΗ

ΣΤΑΥΡΙΑΝΑΚΗΣ ΣΤΑΥΡΟΣ

Ο ΣΥΝΤΑΞΑΣ ΜΗΧΑΝΙΚΟΣ

ΔΗΜΗΤΡΙΟΣ ΠΑΝΤ. ΑΡΓΥΡΟΣ

NISOS THIRA

NISOS THIRA

KAMARI

1600

1650

15000

14950

14900

14850